


Steel Beam Guardrail over a Low Fill Culvert ([BA-210](#) and [BA-251](#))

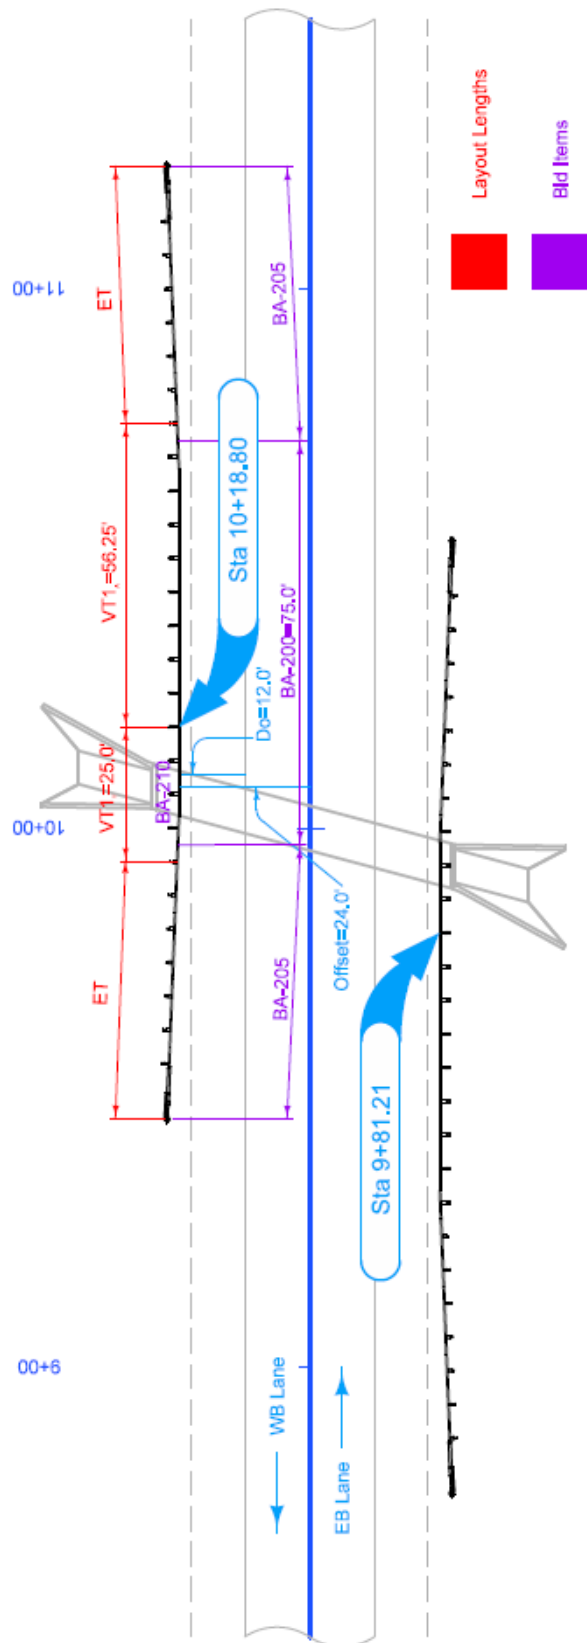

STEEL BEAM GUARDRAIL FOR SIDE OBSTACLE (TWO-WAY PROTECTION)	
Possible Standards: BA-200, BA-205, BA-210, BA-211, BA-251, LS-625, LS-631, SI-172, SI-173, and SI-211.	
No.	Direction of Traffic	Station	Approach Side		Trailing Side		Long-Span System		Destination		End Terminal		Remarks	
